


# 土地利用計画図

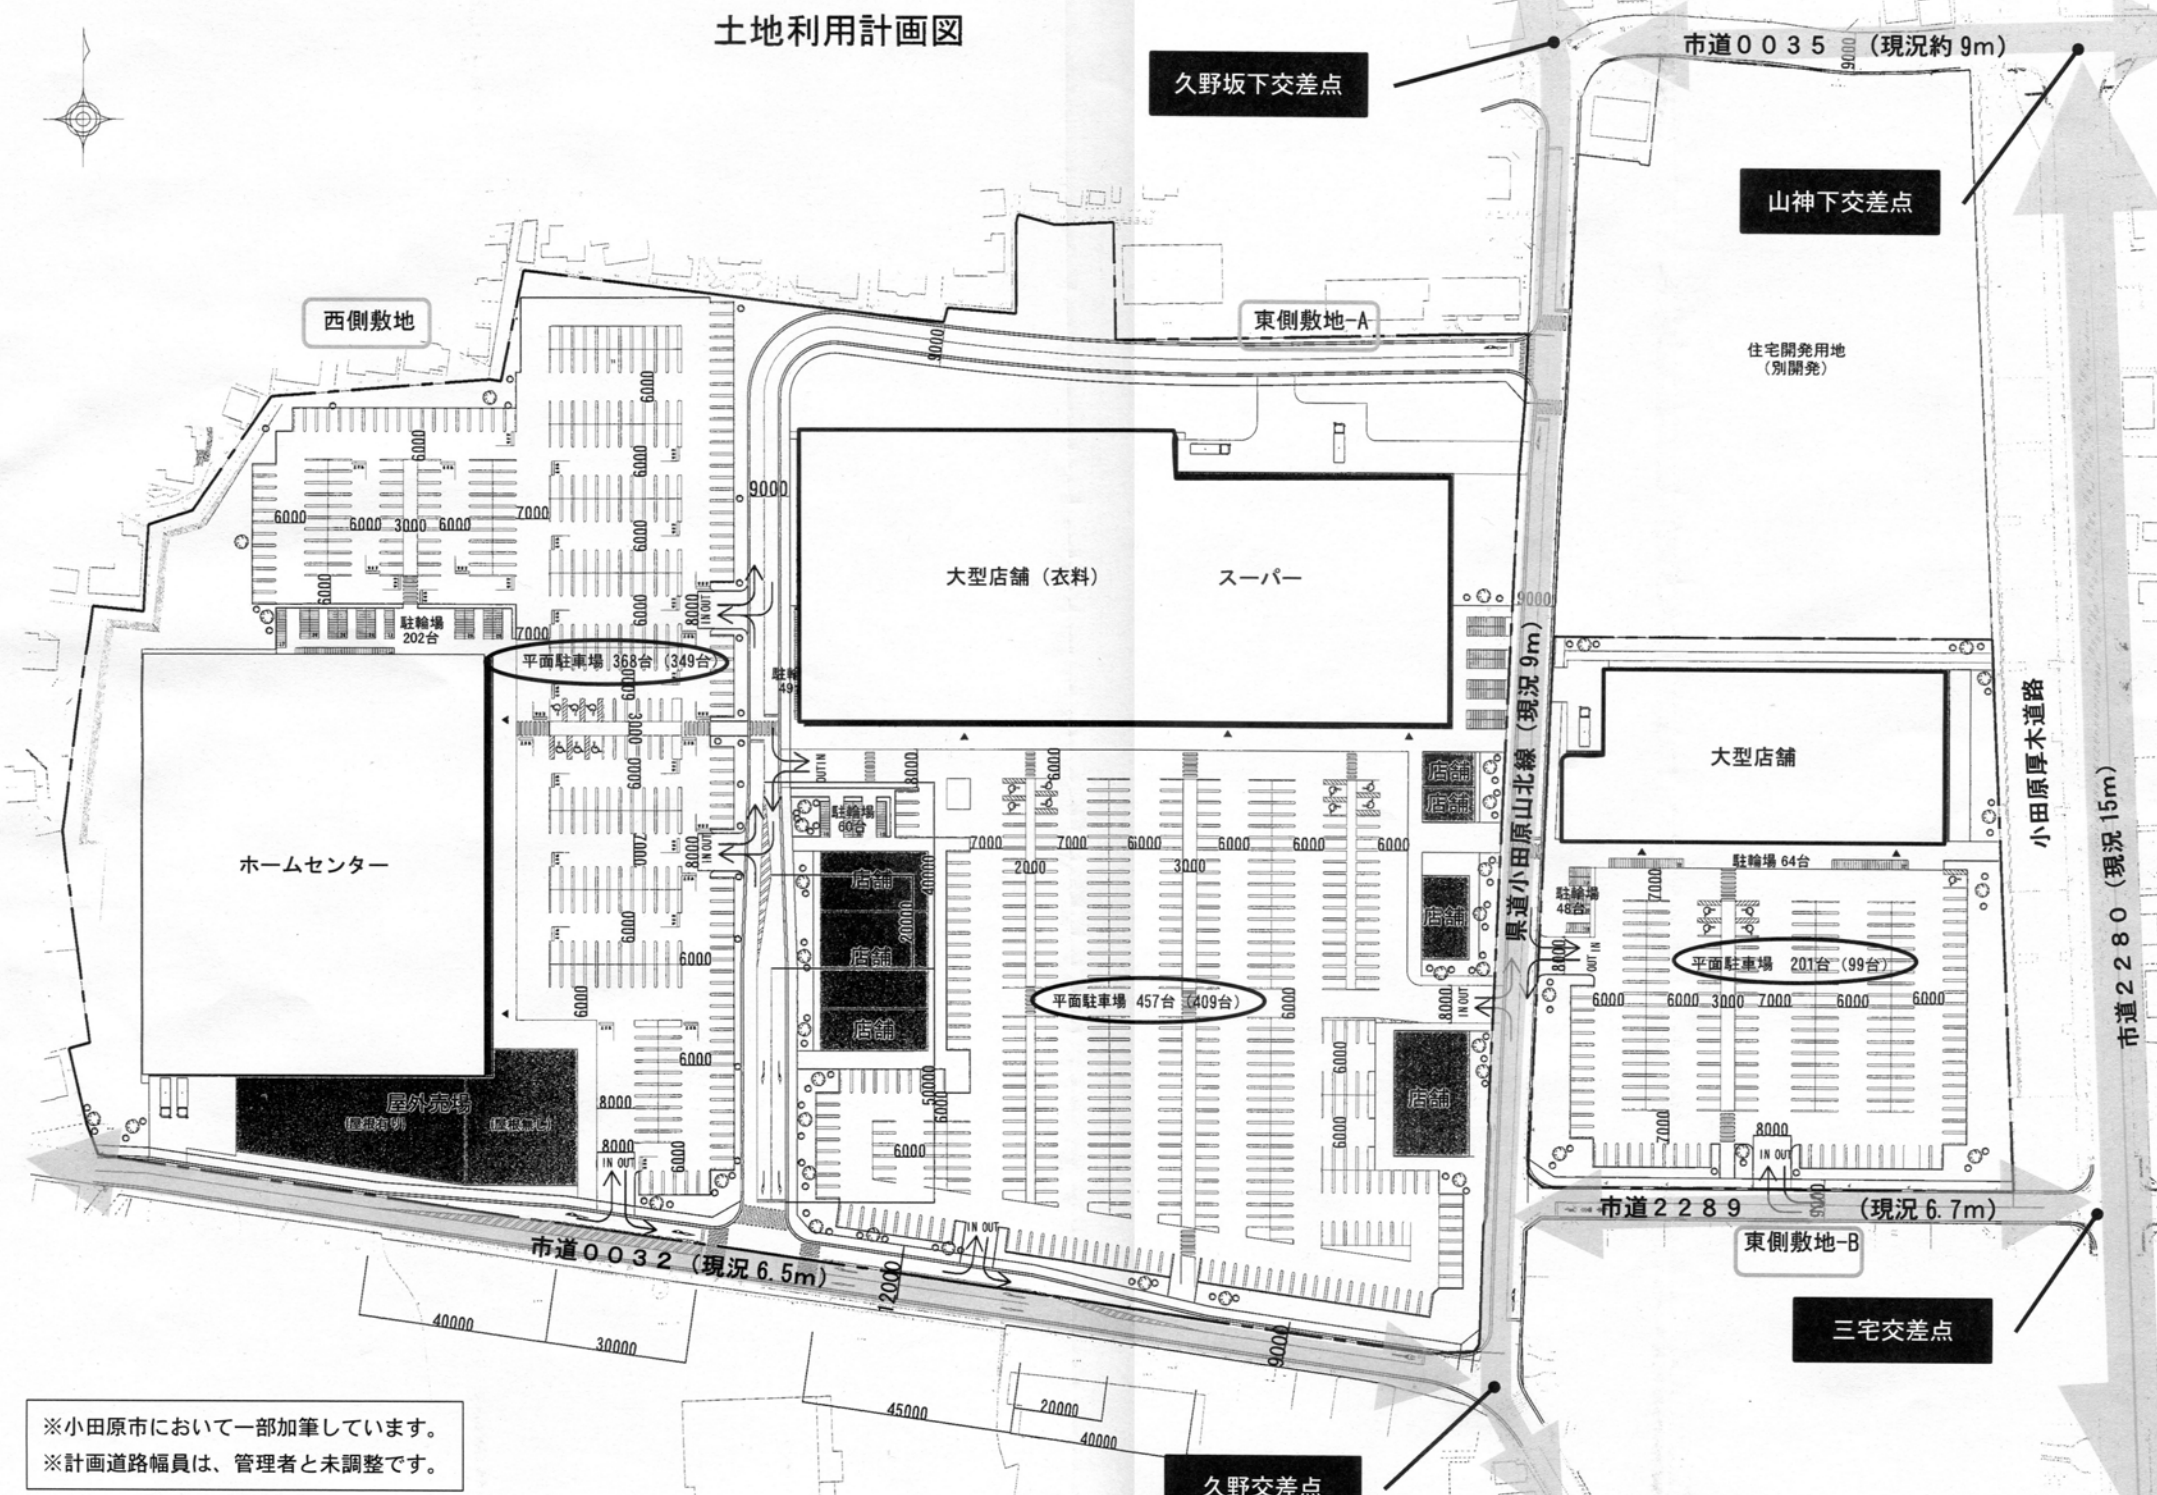

※小田原市において一部加筆しています。  
※計画道路幅員は、管理者と未調整です。

久野坂下交差点

山神下交差点

西側敷地

東側敷地-A

住宅開発用地  
(別開発)

大型店舗 (衣料)

スーパー

大型店舗

ホームセンター

屋外売場  
屋外売場

小田原厚木道路

市道2280 (現況 15m)

国道小田原山北線 (現況 9m)

市道0035 (現況約 9m)

市道2289 (現況 6.7m)

市道0032 (現況 6.5m)

東側敷地-B

三宅交差点

久野交差点